



2017.gadā remontējamās telpas


Korpusa 2 pirmā stāva plāns

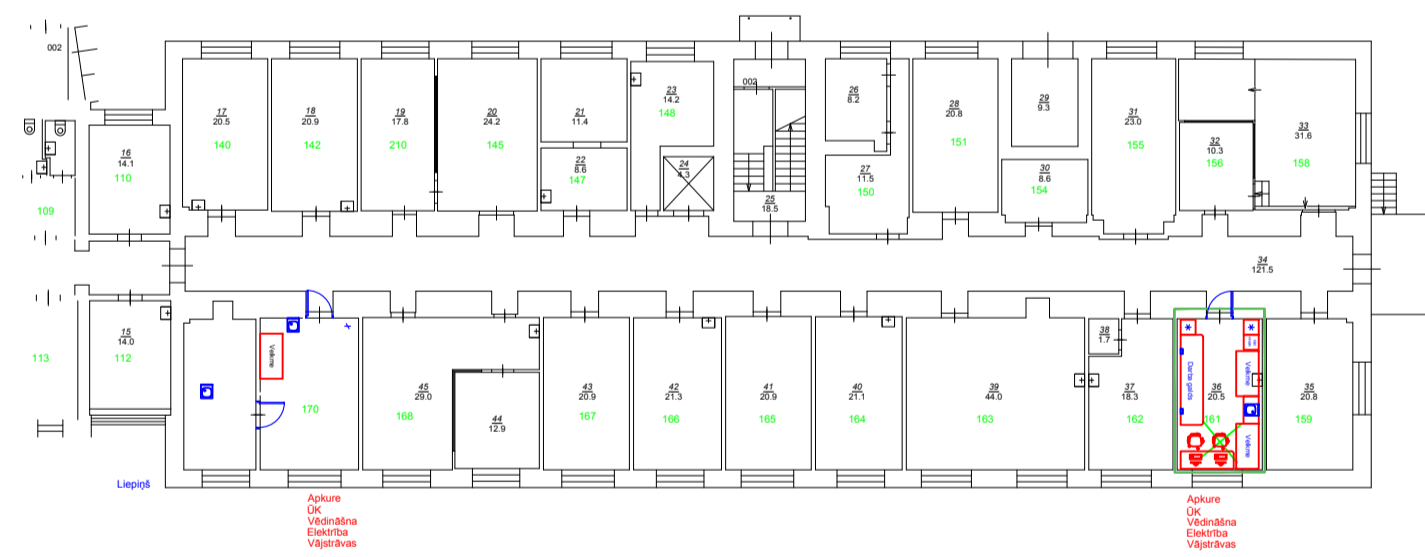

Korpusa 2 otrā stāva plāns

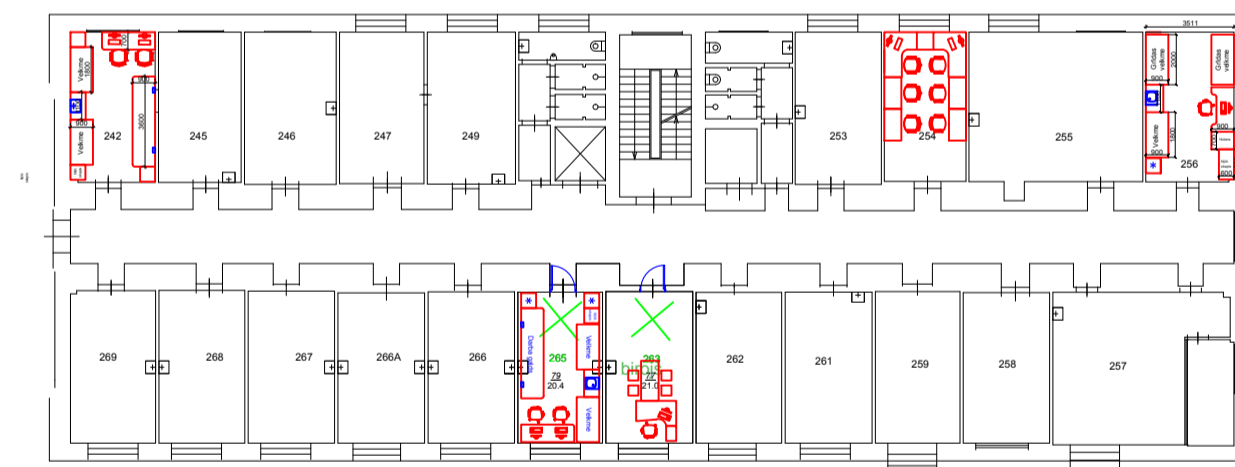

Korpusa 1 trešā stāva plāns

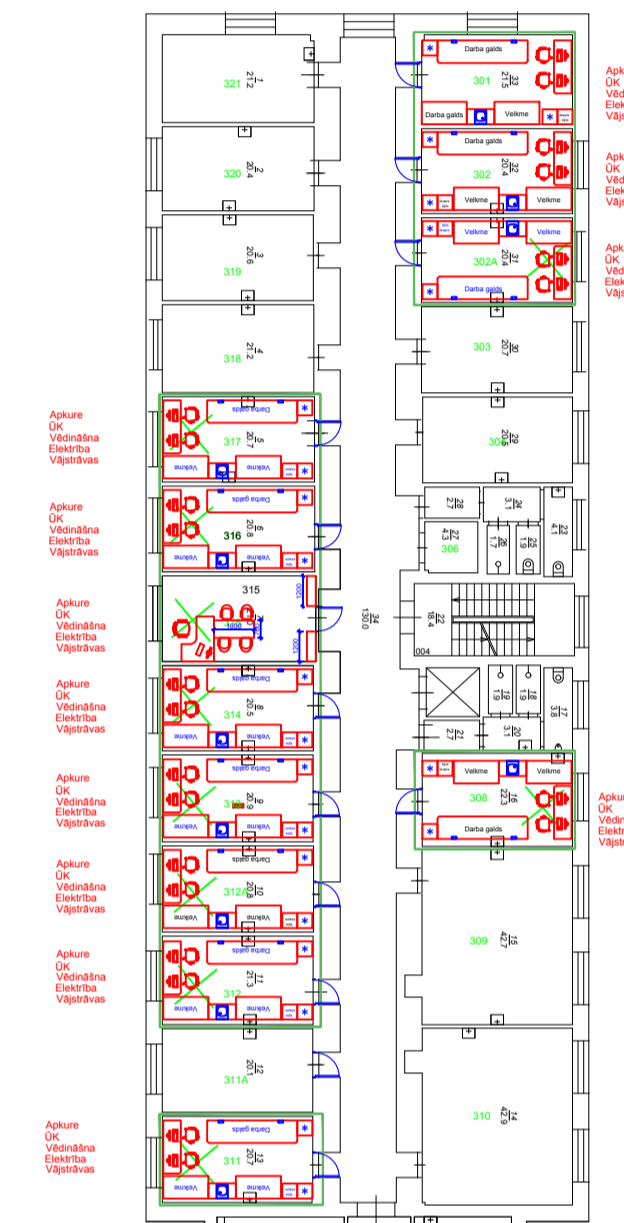

Korpusa 2 trešā stāva plāns

